


RUKOHVAT
drvo 5*10cm

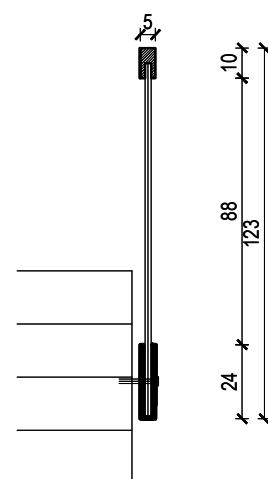


PRESJEK

če. okvir
drvo 5*10cm
led rasvjeta
(traka)


TLOCRT

če. okvir

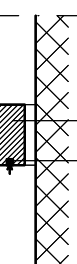

PRESJEK

drvo 5*10cm
led rasvjeta
(traka)

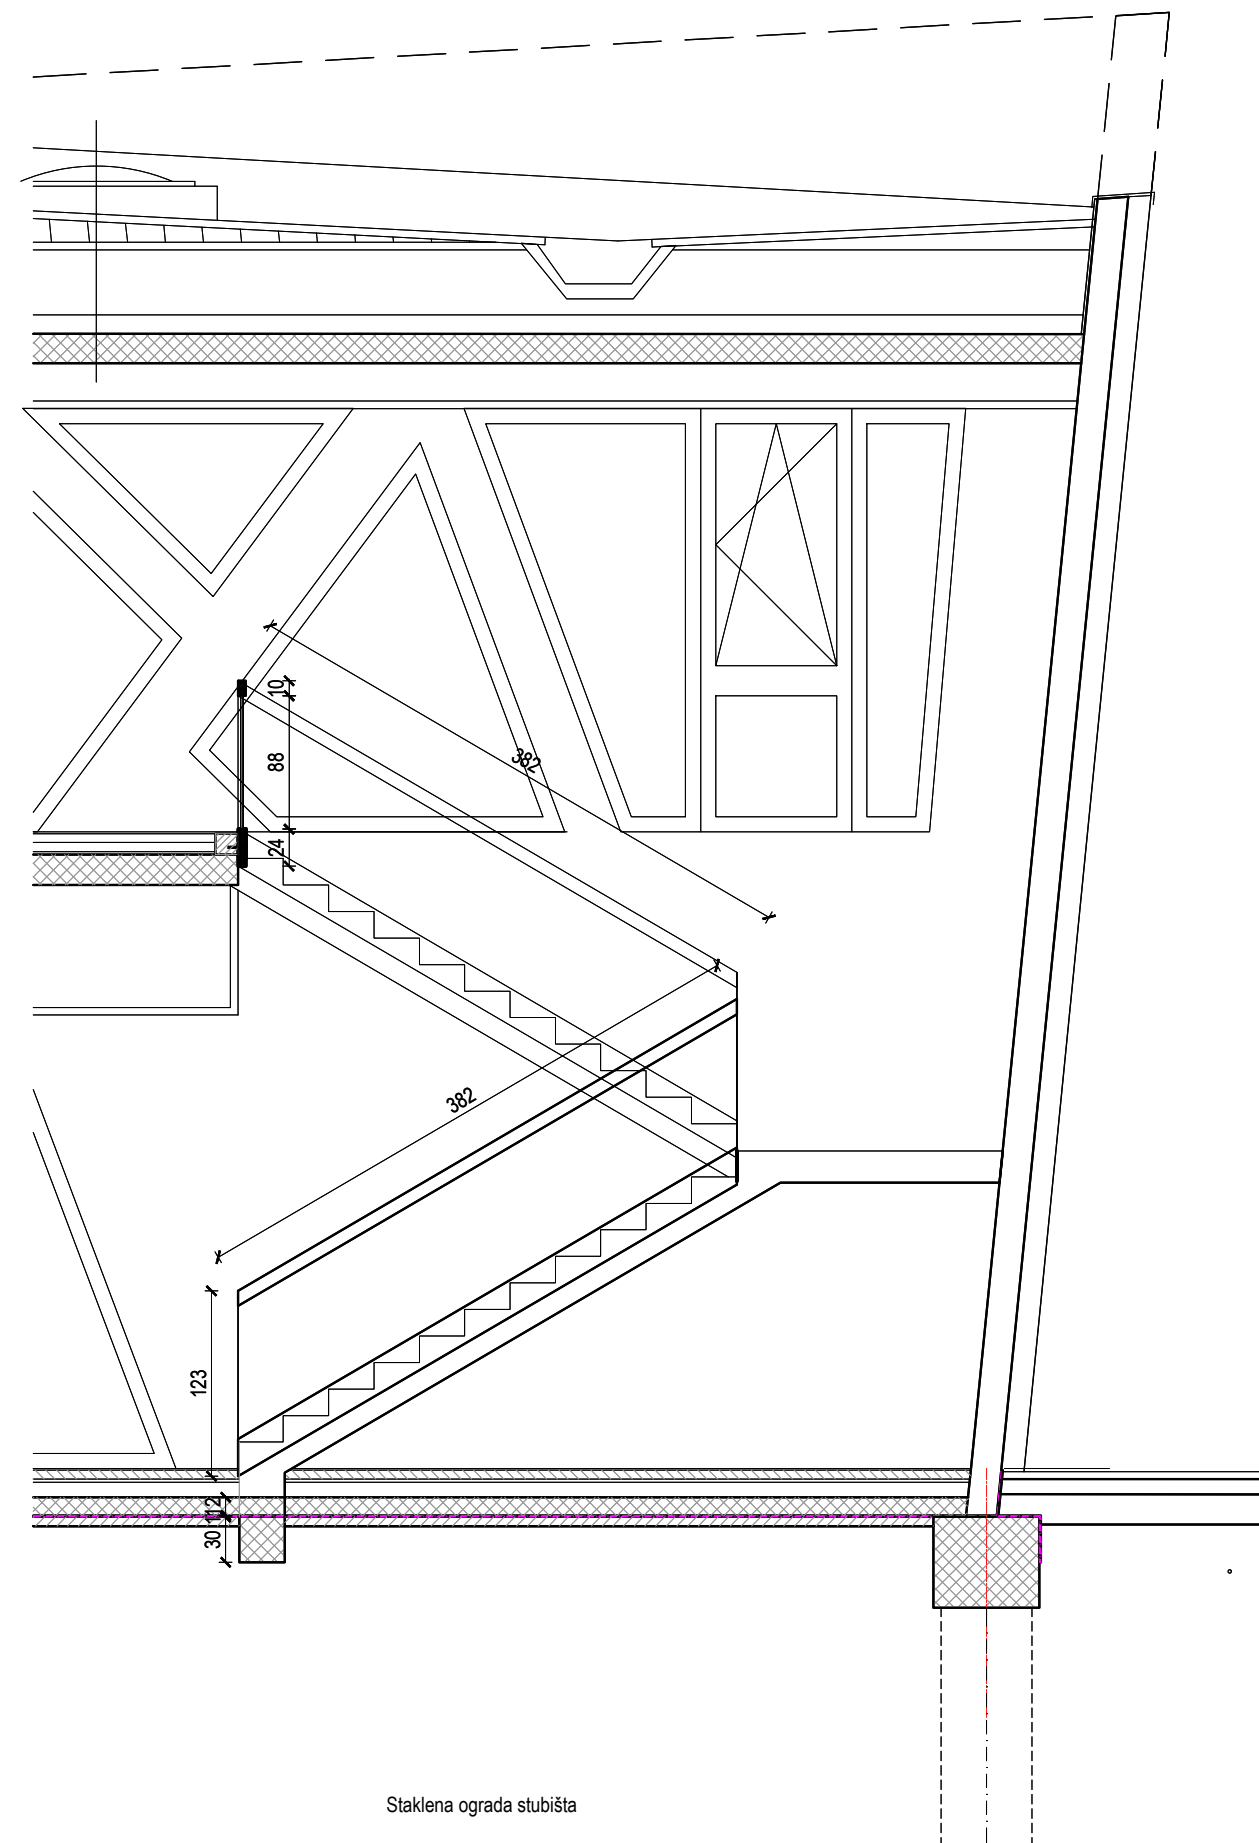

Staklena ograda stubišta

Zidni rukohvat stubišta



Sadržaj nacrt	HEMA - STAKLENA OGRADA STUBIŠTA		
Br.pr. 54803/16-1	Mjerilo	1:50	Broj lista O.2.