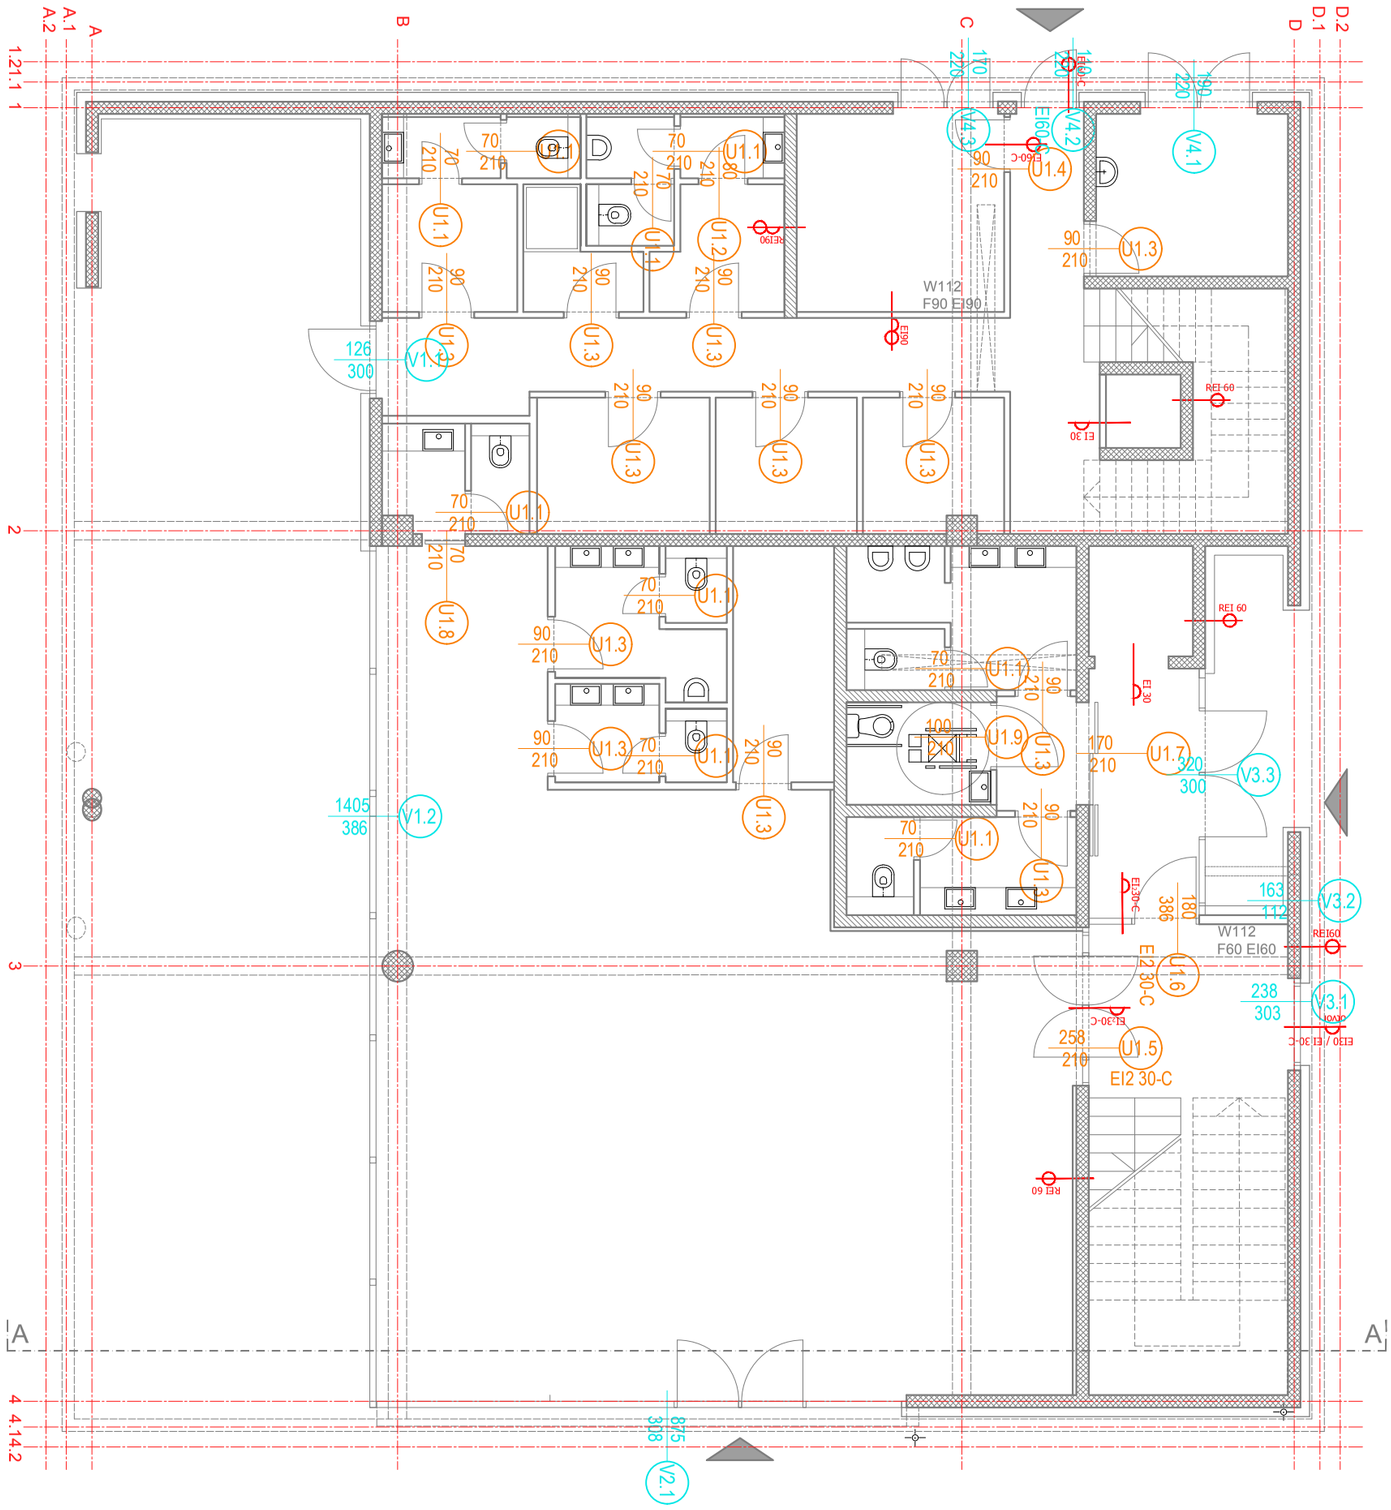

AD arhitektura dizajn	Naziv građevine: NOVA RIVA - ZGRADA 1		Faza projekta: IZVEDBENI PROJEKT
	Investitor: LUČKA UPRAVA PULA, Riva 2	MJERILO: 1:50 DATUM: 11/18	B.P.: 54803/16-1 ZOP: 54803/16-1
Projektant: Luka Matticchio, dia Suradnik: Mara Matijašić Paladin, mag.ing.arch.	MP N 0 2m		P.1 PLAN POZICIJA TLOCRT PRIZEMLJA