



N

SPI Investitor: Lučka uprava Pula Riva 2, Pula Gradivina: NOVA RIVA-ZGRADA 1	Struka projekta: ELEKTROTEHNIČKI Projektant: D. CUKON, dipl.ing.el. DAVORIN CUKON dipl.ing.el.	Faza projekta: IZVEDBENI PROJEKT Sadržaj: INSTALACIJA ZAŠTITE OD MUNJA TLOCRT KROVA	Zajed. ozn. projekta: 54803/16-1 Datum: 11/2018 Mjerilo: 1:100	Br. elab.: 1/05/2017 List: 22
	Suradnik: E 147 OVLAŠTENI INŽENJER ELEKTROTEHNIKE Z. RANČIĆ, el.teh.			

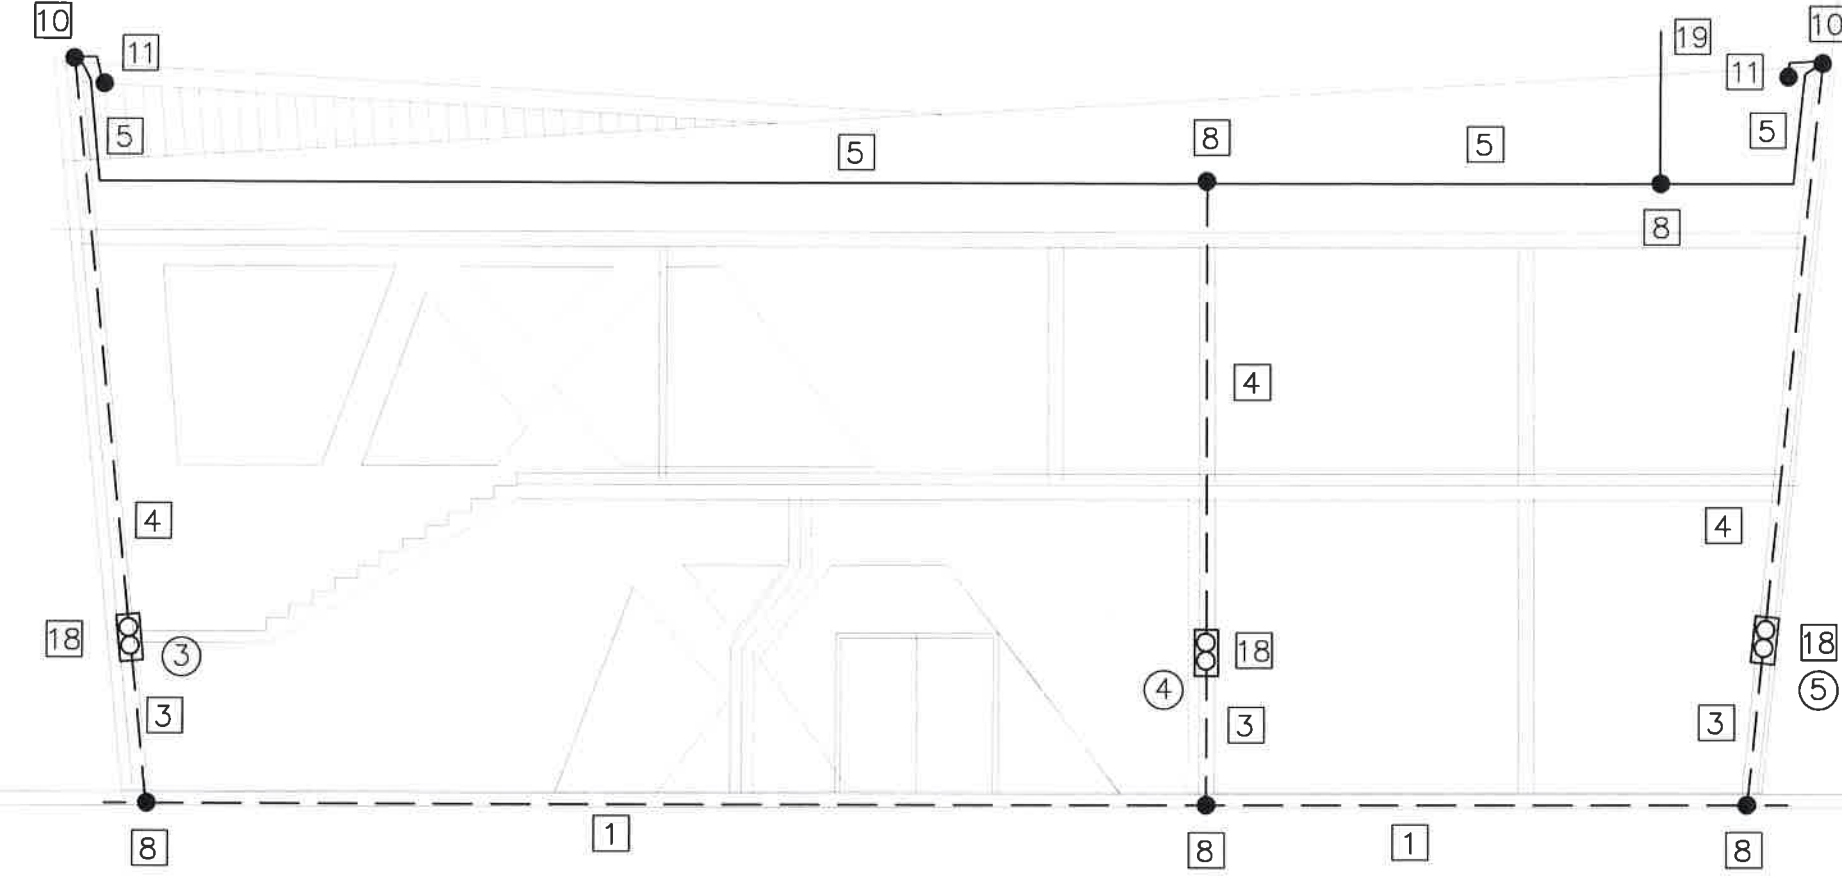


PROČELJE ISTOK

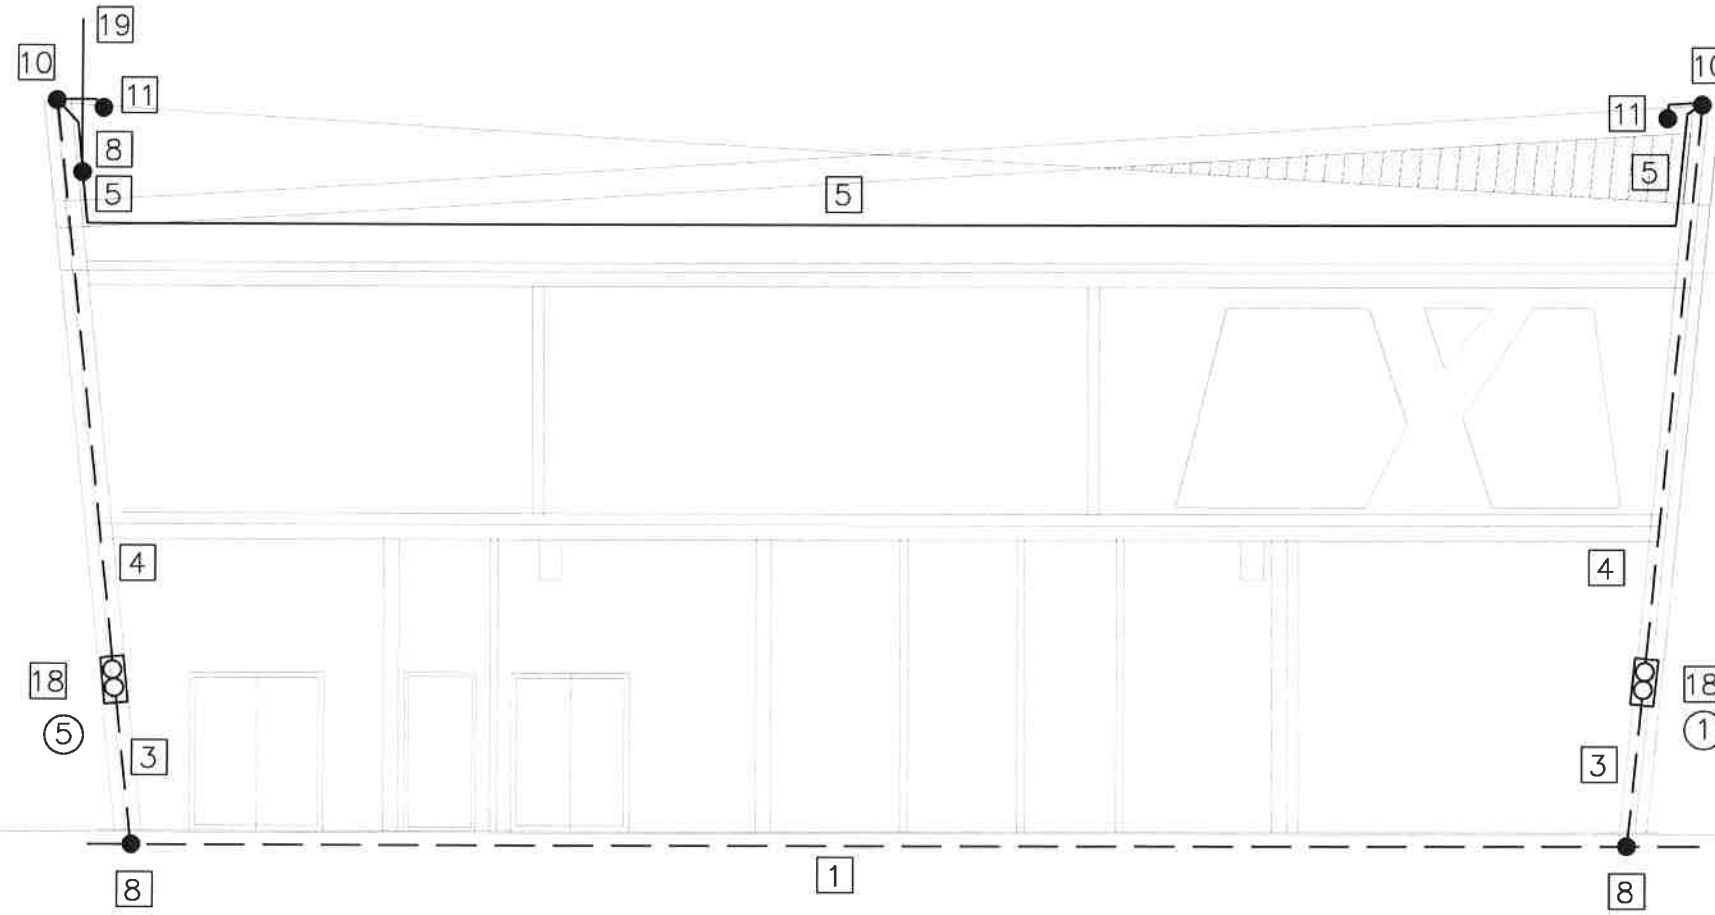


PROČELJE SJEVER


SPI SAVJETOVANJE, PROJEKTIRANJE, INŽENJERING, d.o.o. Medulin	Struka projekta: ELEKTROTEHNIČKI		Faza projekta: IZVEDBENI PROJEKT		Zajed. ozn. projekta: 54803/16-1	
	Investitor: Lučka uprava Pula Riva 2, Pula		Projektant: D. CUKON, dipl.ing.el. DAVORIN CUKON dipl.ing.el.		Sadržaj: INSTALACIJA ZAŠTITE OD MUNJA SJEVERNOG I ISTOČNOG PROČELJA	
Gradivina: NOVA RIVA-ZGRADA 1	Datum: 11/2018		Br. elab.: 1/05/2017		List: 23	
	Suradnik: Z. RANČIĆ, el.teh.		Mjerilo: 1:100			

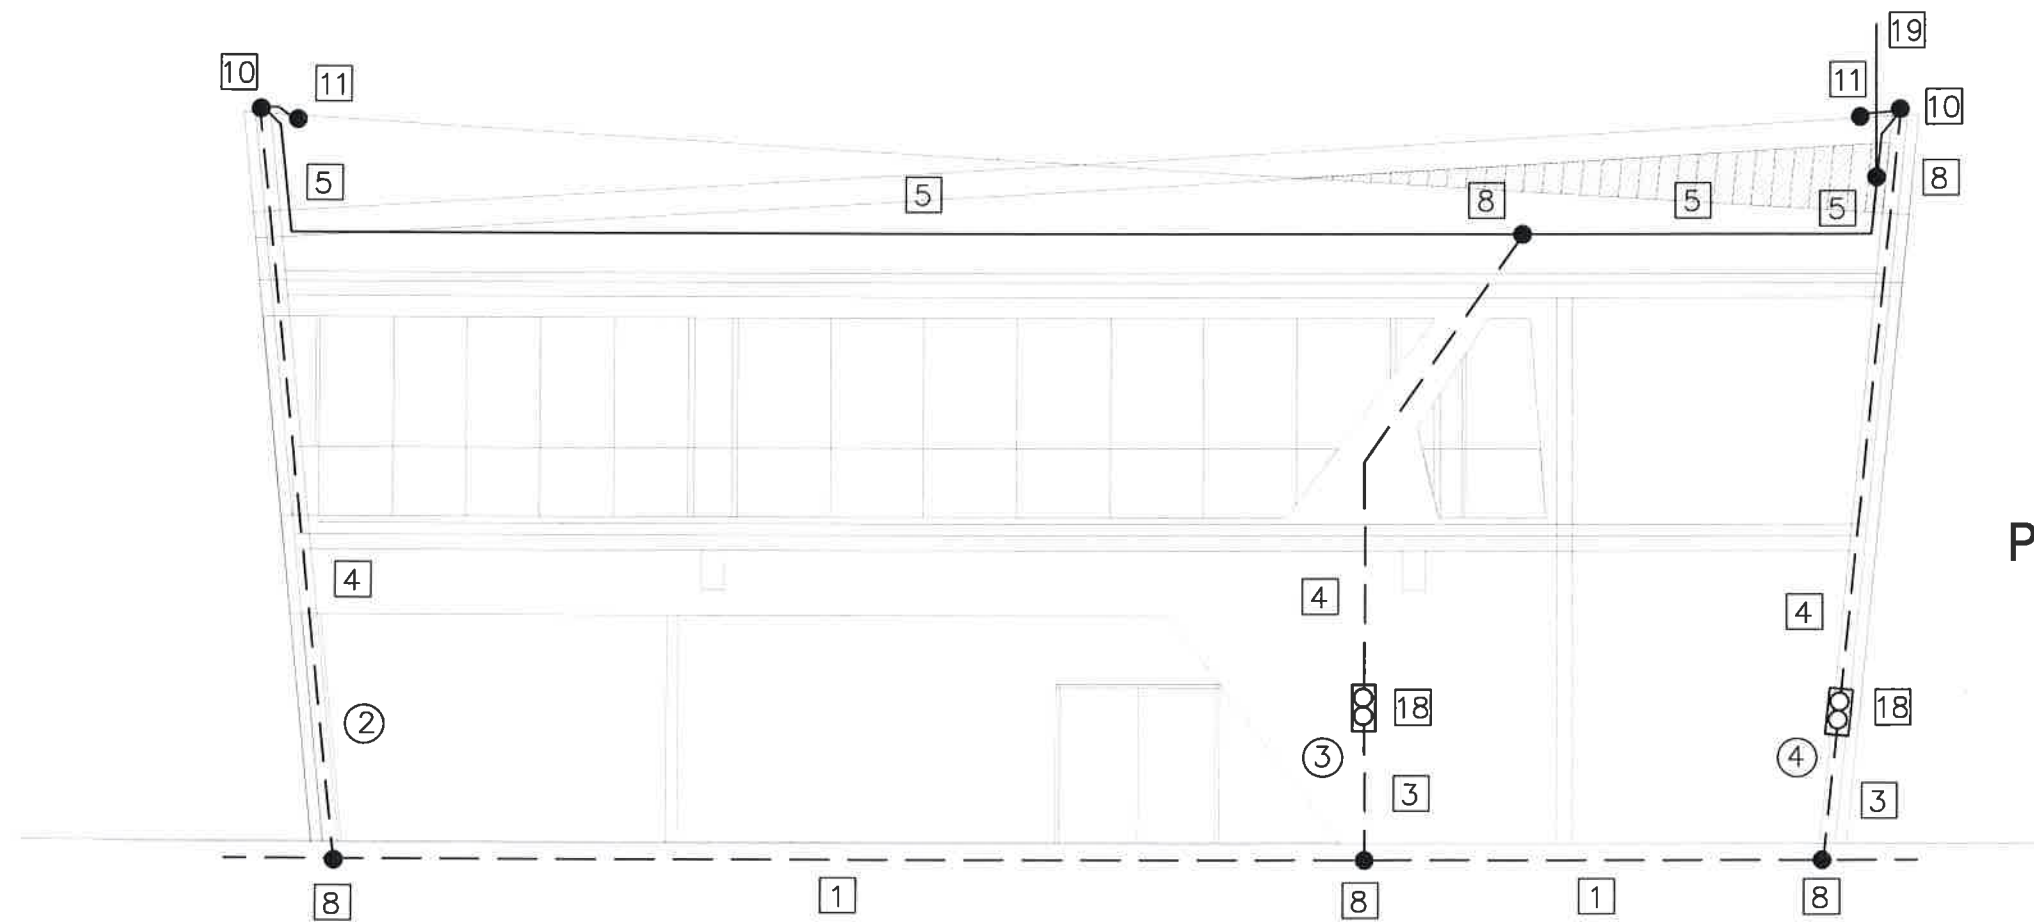

PROČELJE JUG

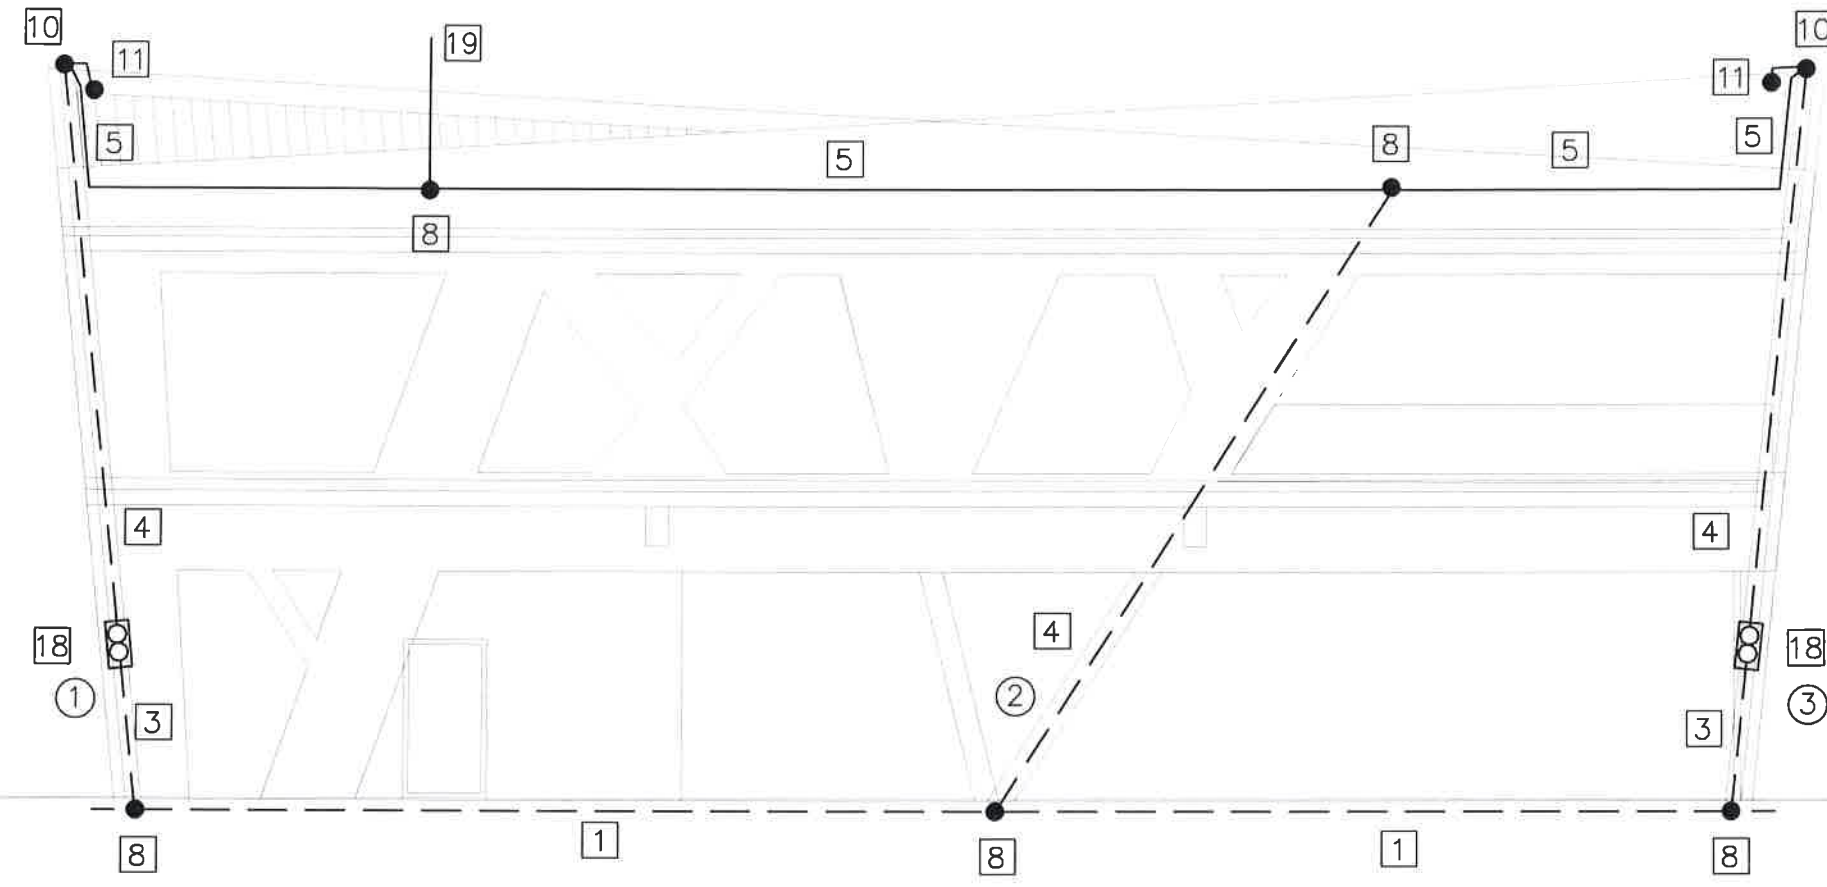

PROČELJE ZAPAD

SAVJETOVANJE, PROJEKTIRANJE, INŽENJERING, d.o.o. Medulin			
Investitor: Lučka uprava Pula Riva 2, Pula	Struka projekta: ELEKTROTEHNIČKI	Faza projekta: IZVEDBENI PROJEKT	Zajed. ozn. projekta: 54803/16-1
	Projektant: D. CUKON, dipl.ing.el.  D. CUKON, dipl.ing.el. dipl.ing.el.	Sadržaj: INSTALACIJA ZAŠTITE OD MUNJA JUŽNOG I ZAPADNOG PROČELJA	Datum: 11/2018
Građevina: NOVA RIVA-ZGRADA 1	Suradnik: Z. RANČIĆ, el.teh.	Mjerilo: 1:100	Br. elab.: 1/05/2017
			List: 24