


SITUACIJA MJ 1:200 - FAZA I

FAZA I

Izgradnja fiksnog pristupnog mola (valobrana)
potrebne priključne infrastrukture,
uređenje pješačkog pristupa

NAPOMENA: plutajući gatovi se, sukladno posebnom propisu, postavljaju nakon završetka gradnje 1.faze planirane građevine.

— · —
obuhvat faze I

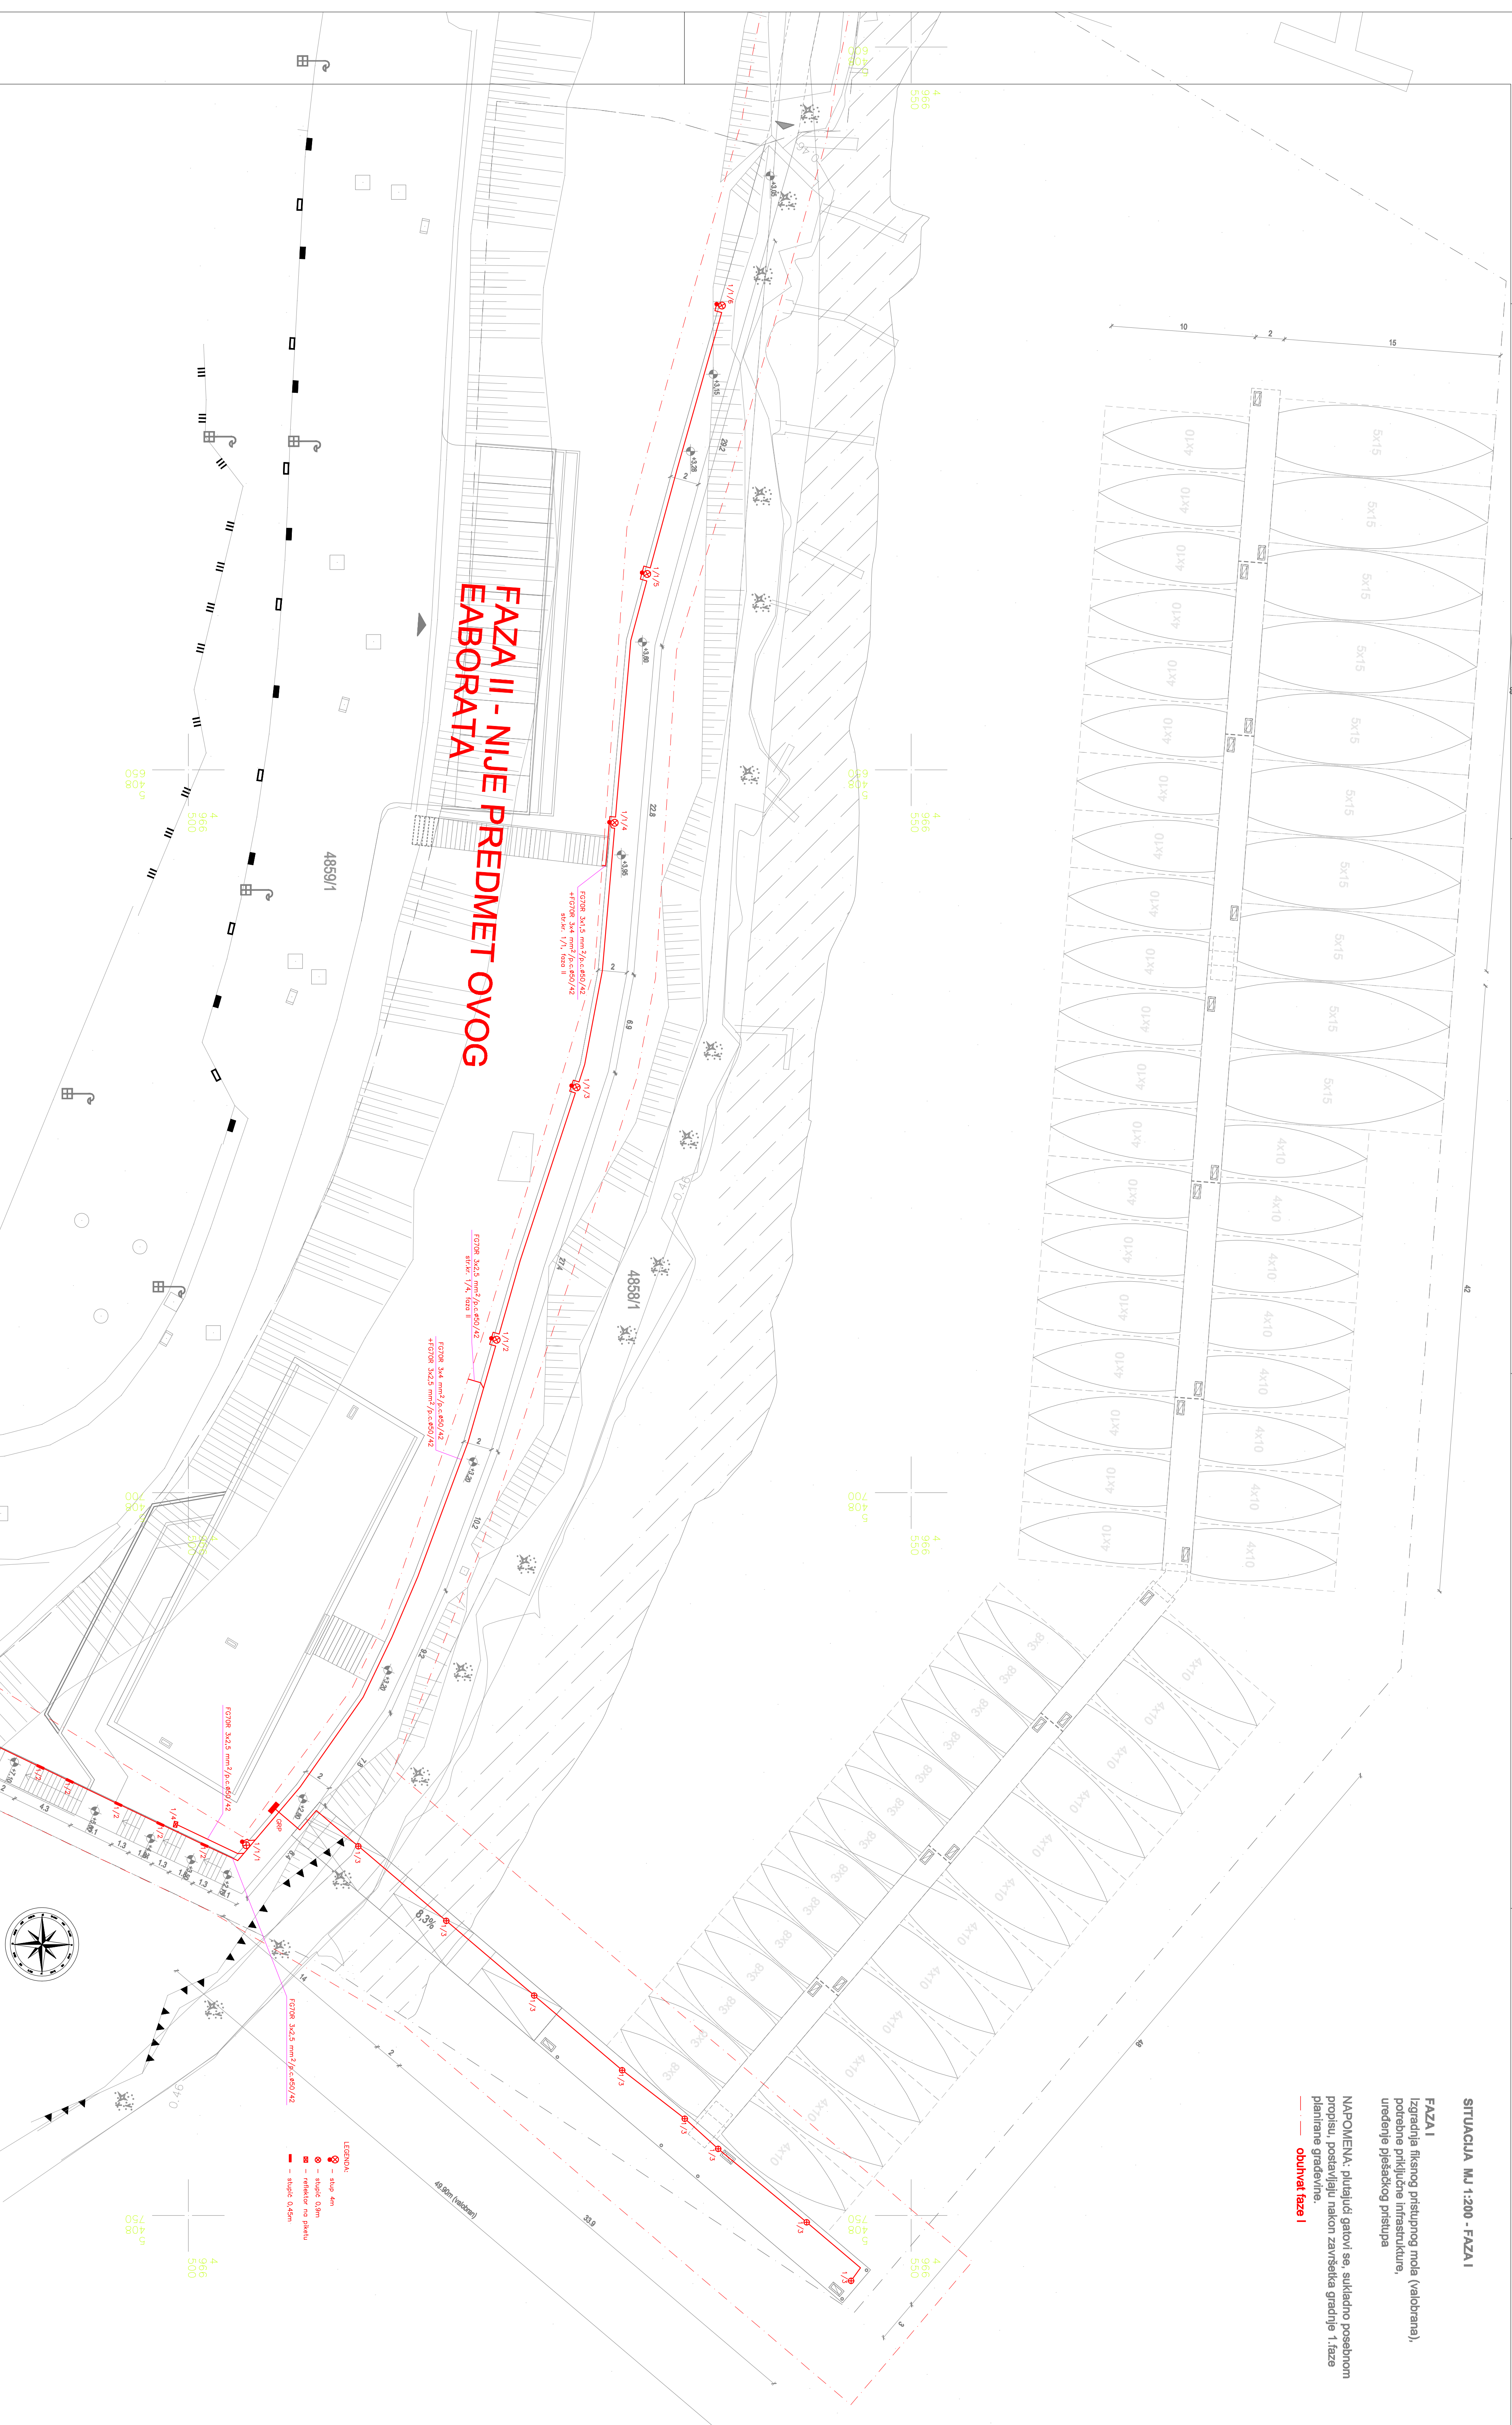

SPI		SAVETOVANJE, PROJEKTIRANJE, INŽENJERING, d.o.o. Medun	
Investitor:	LUČKA UPRAVA PUČE	Strana projekta:	ELEKTROINŽENJER
Uredbenik:	LUČKA UPRAVA PUČE	Ime projekta:	GLAVNI PROJEKT
Objekt:	UREĐENJE LUKE OTVORENE ZA JAVNI PROMET VERIDELA PULJA, PULJA	Šifra projekta:	52064/15-1
Gradnja:		Sadržaj:	SITUACIJA PRAVNE OKOLISIA, PULA I
Datum:	5/2017	Br. edicije:	3/2017
Stranica:	1-200	Dat. izd.	3/2017