
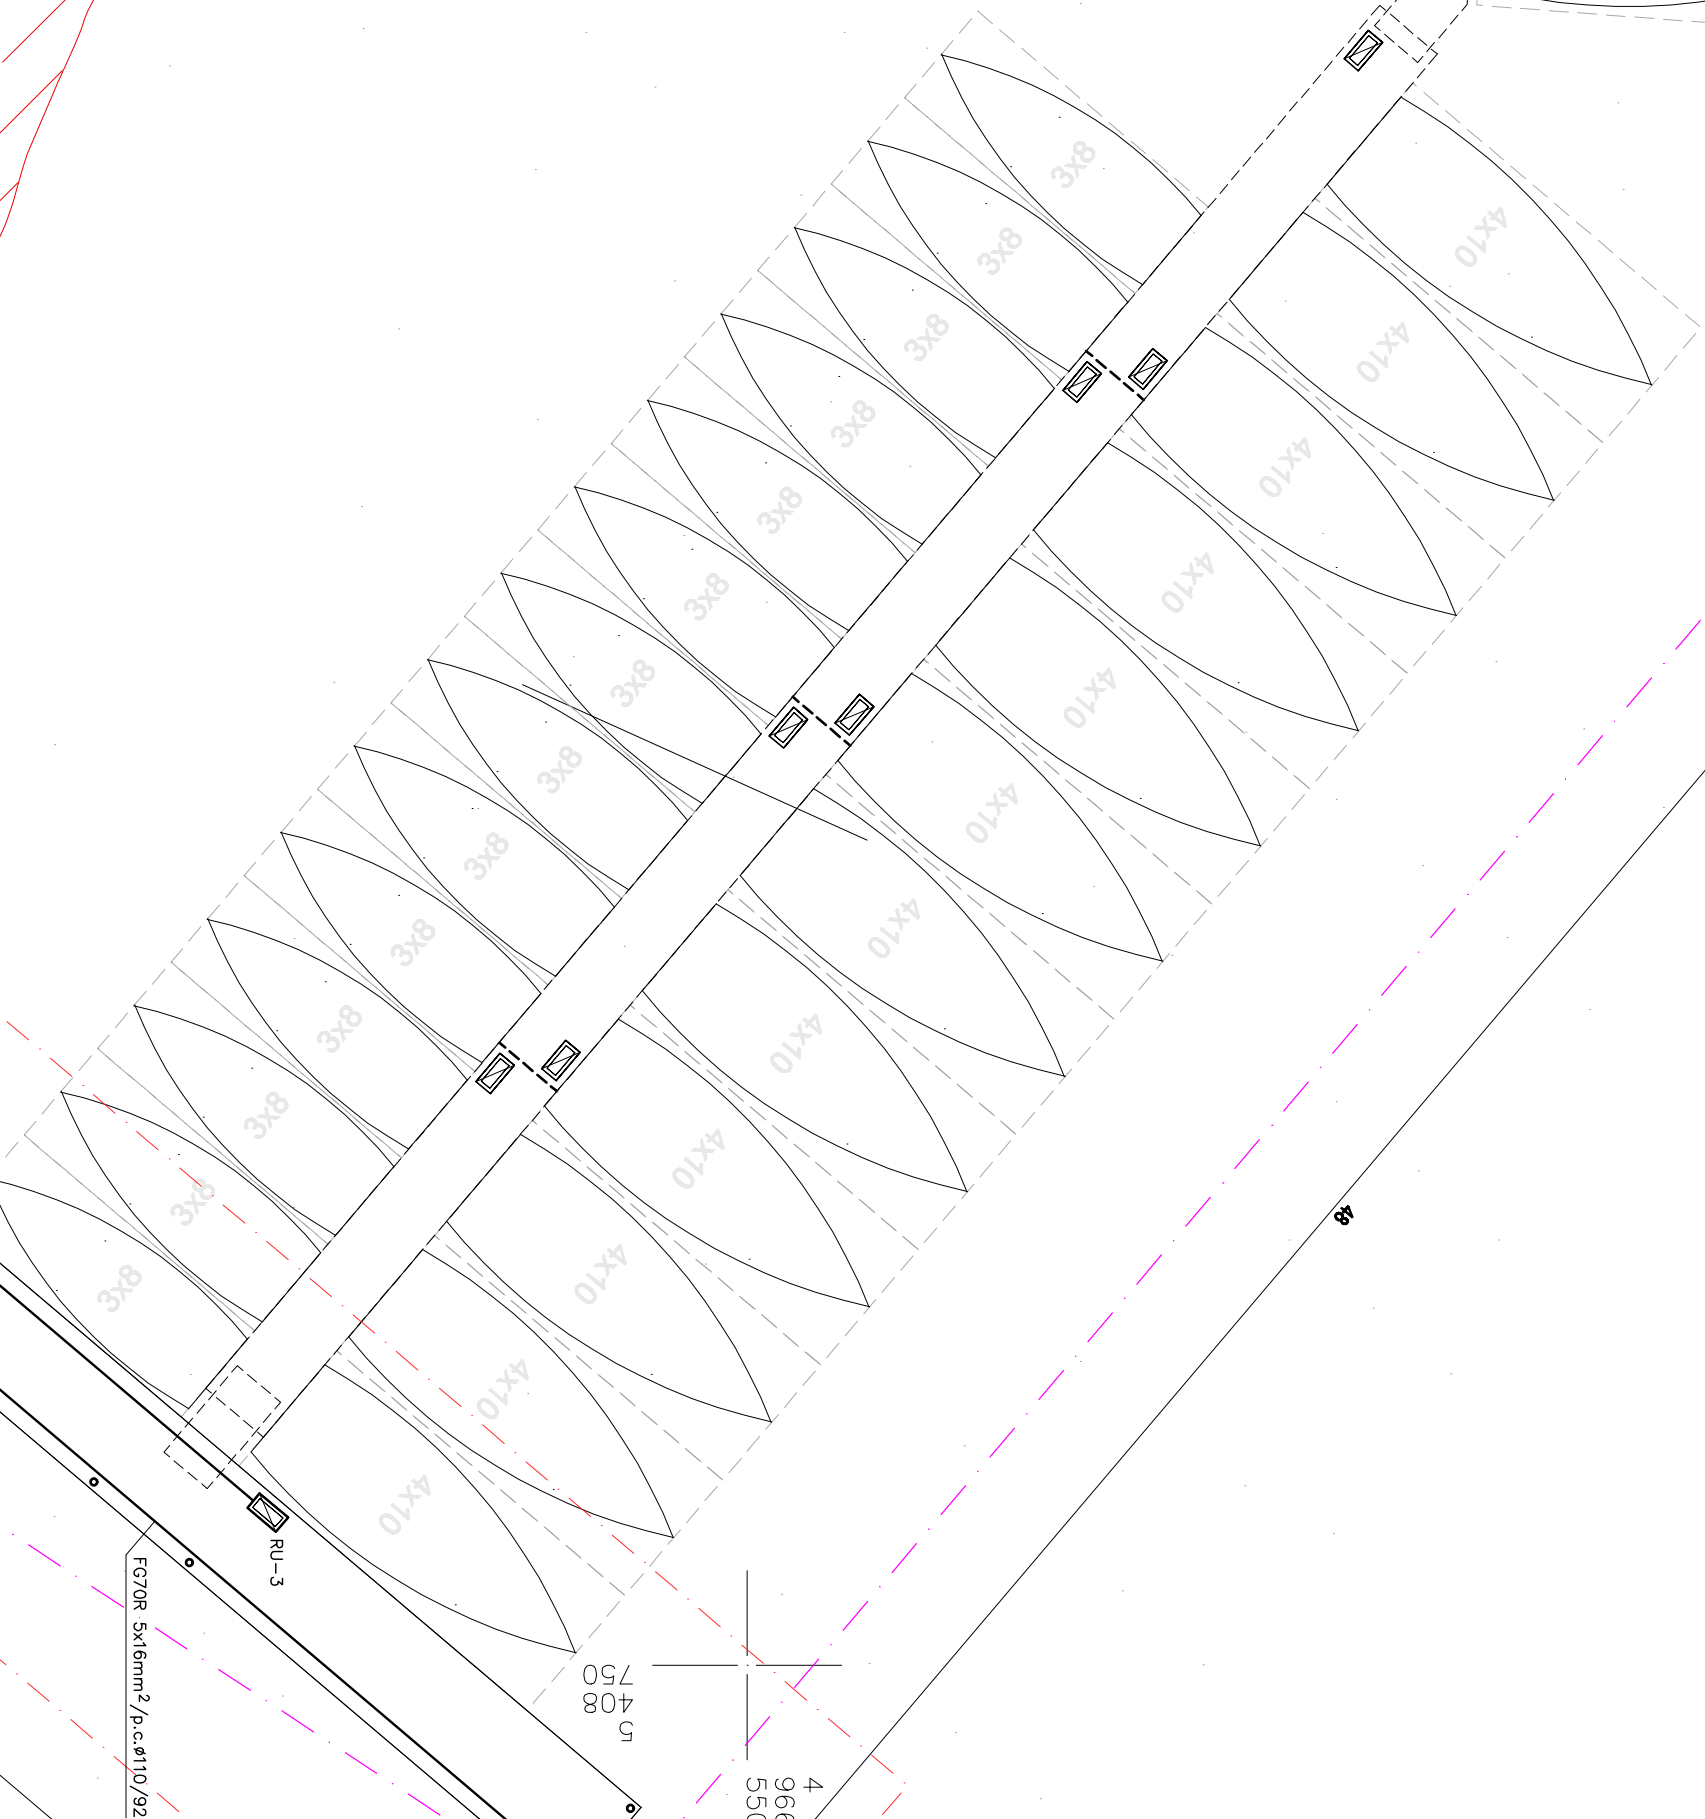


SITUACIJA MJ 1:200 - FAZA I


**FAZA I**  
Izgradnja fiksnog pristupnog mola (valobrana),  
potrebne priključne infrastrukture,  
uređenje pješačkog pristupa

**NAPOМЕНА:** planirajući gatori se, sukladno posebnom  
propisu, postavljaju nakon završetka gradnje 1 faze  
planirane građevine.

— obuhvat faze I

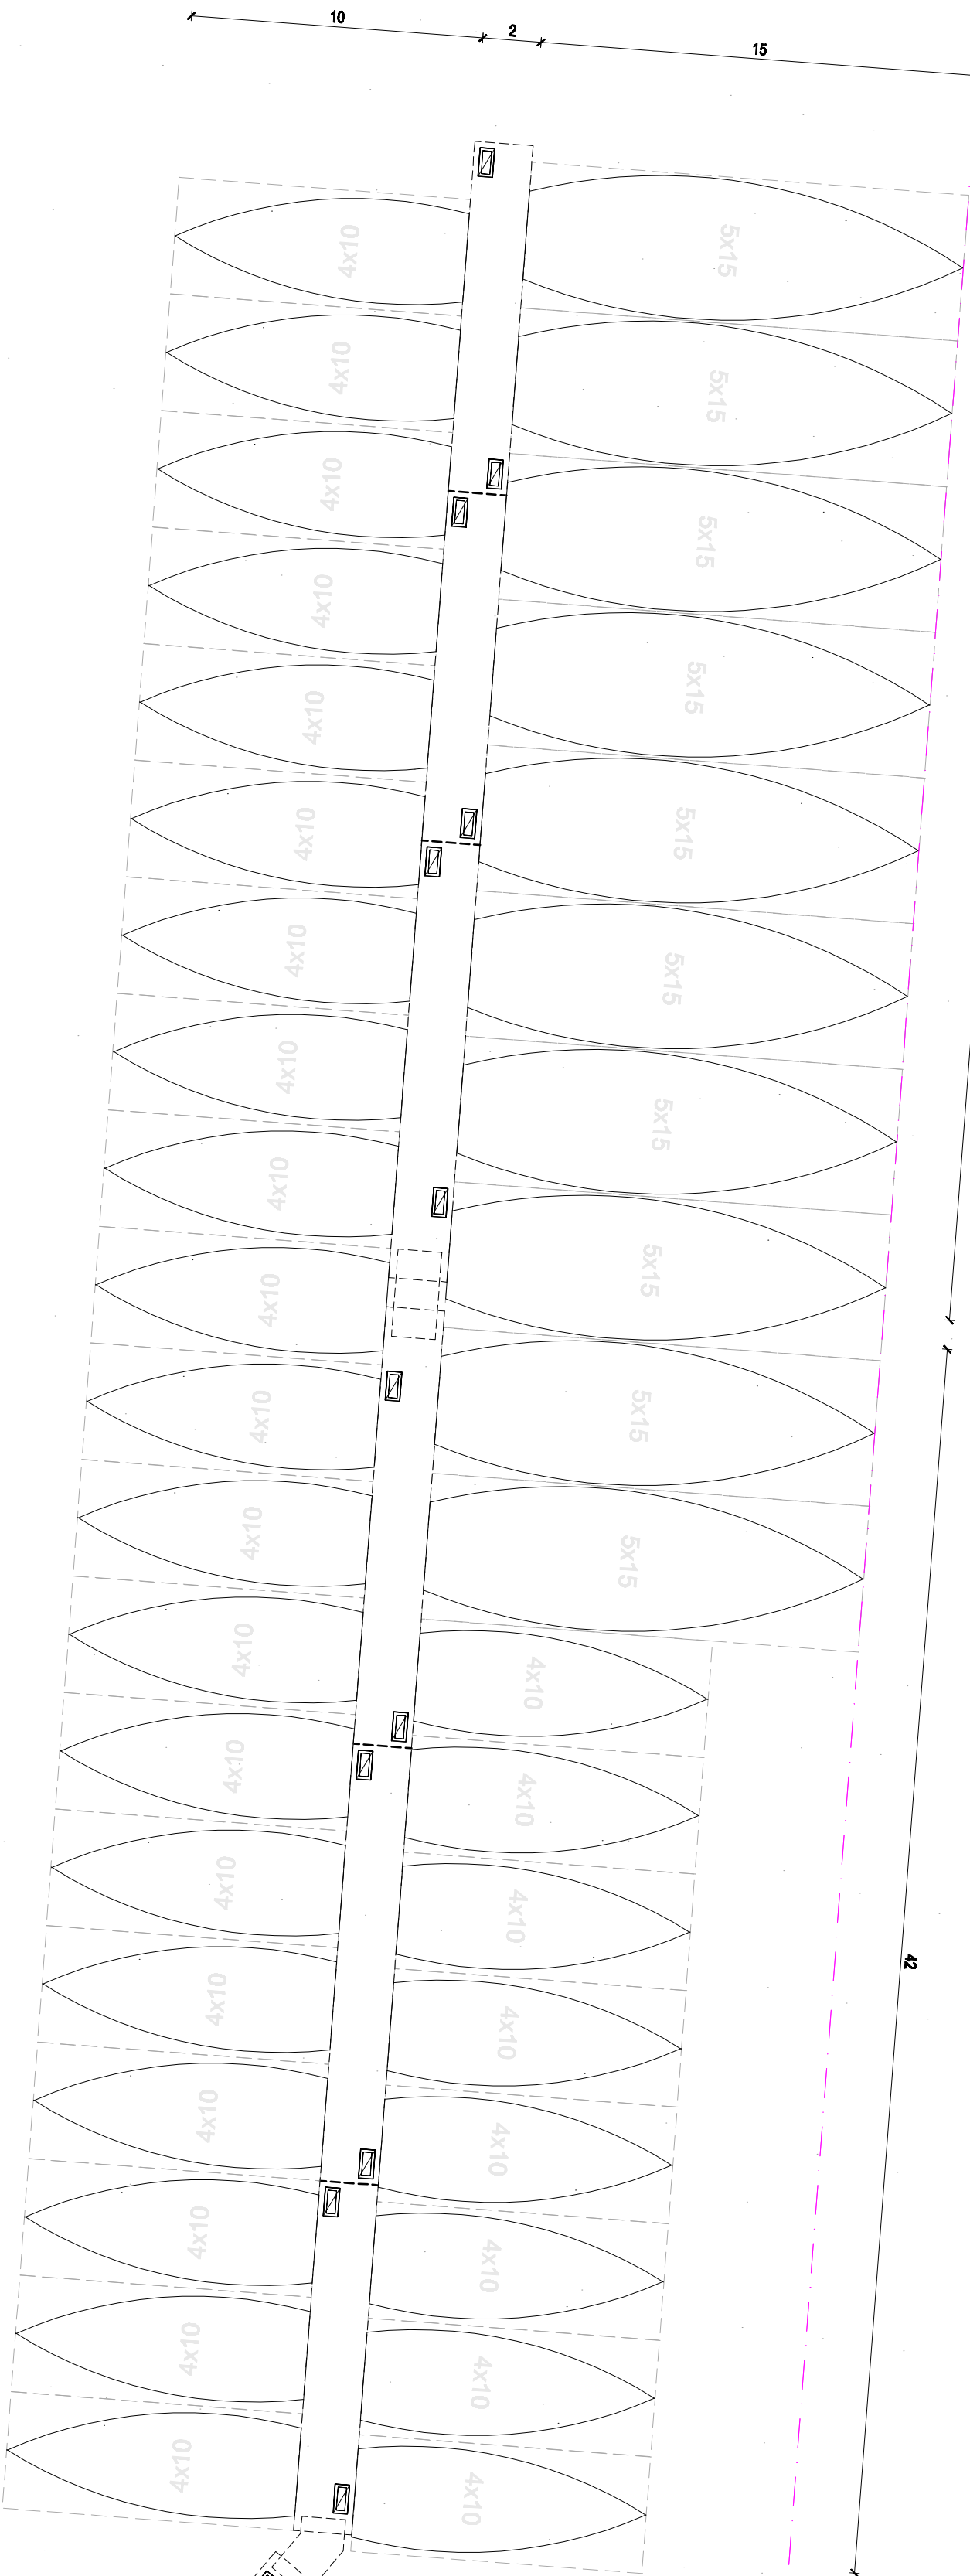

**FAZA II - NIJE PREDMET OVOG  
EABORATA**

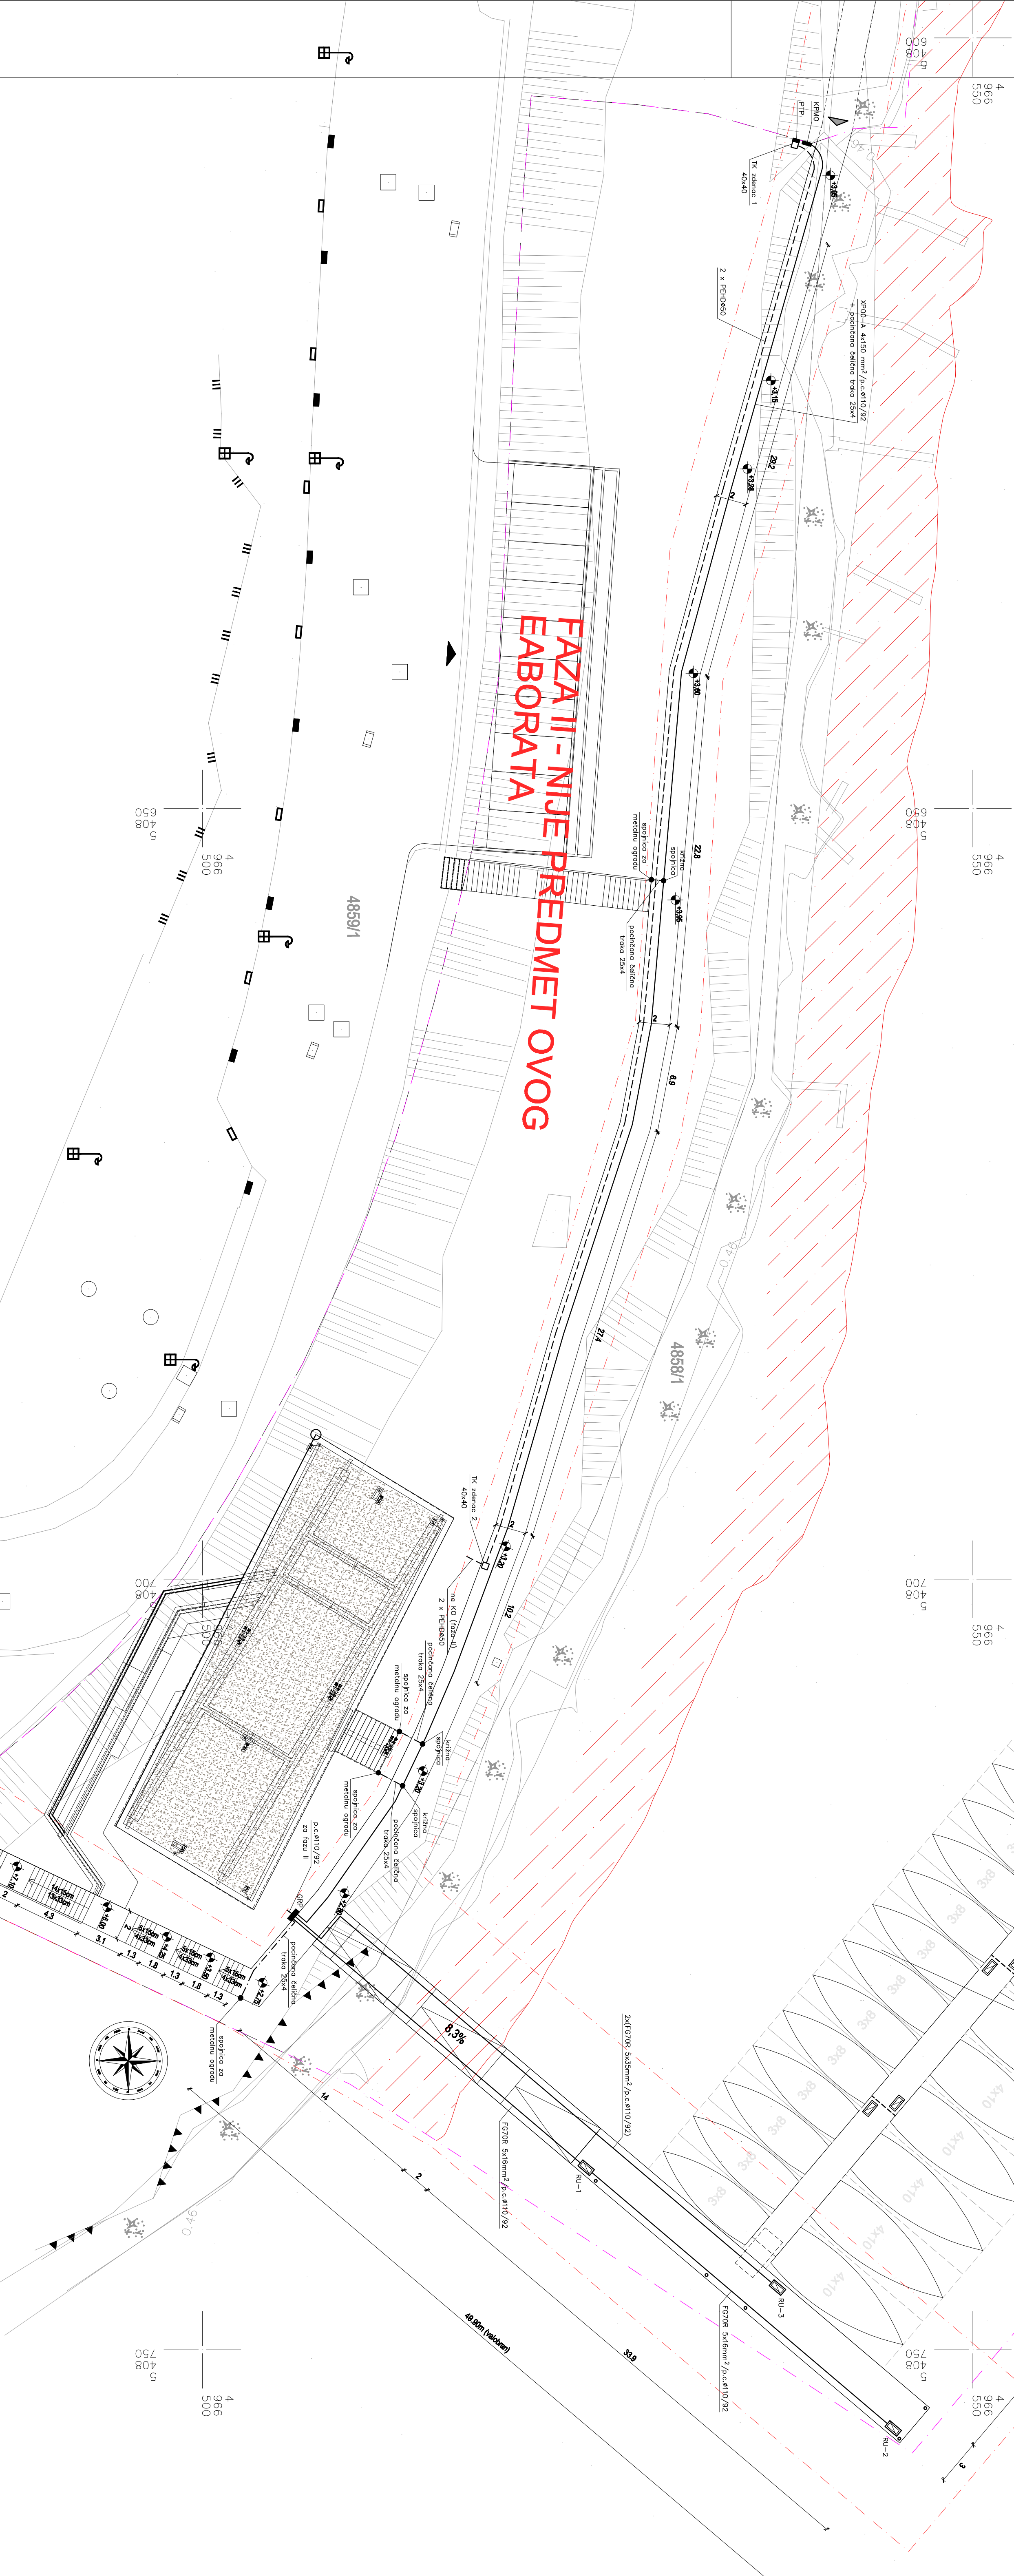

<b>SPI</b> SAVJETOVANJE, PROJEKTIRANJE, INŽENJERING, d.o.o. Medulin			
Investitor	LUČKA UPRAVA PULA	Faza projekta	GLAVNI PROJEKT 52804/15-1
Projektant	ELEKTROTEHNIČKI D. CIGON, dipl.ing.el.	Projektant	SITUACIJA, NARAVNA OPREMA NN RAZVOJ GRADARA I EKM
Uredbenik	UREĐENJE LUKE OTVORENE ZA JAVNI PROMET VERUDELA PULA, FAZA I	Uredbenik	INSTALACIJA, FAZA I
Stručnjak	S. BOŽIĆ, ing. el.	Stručnjak	1:200
		Lis.	2