



## SVE MJERE KONTROLIRATI NA LICU MJESTA

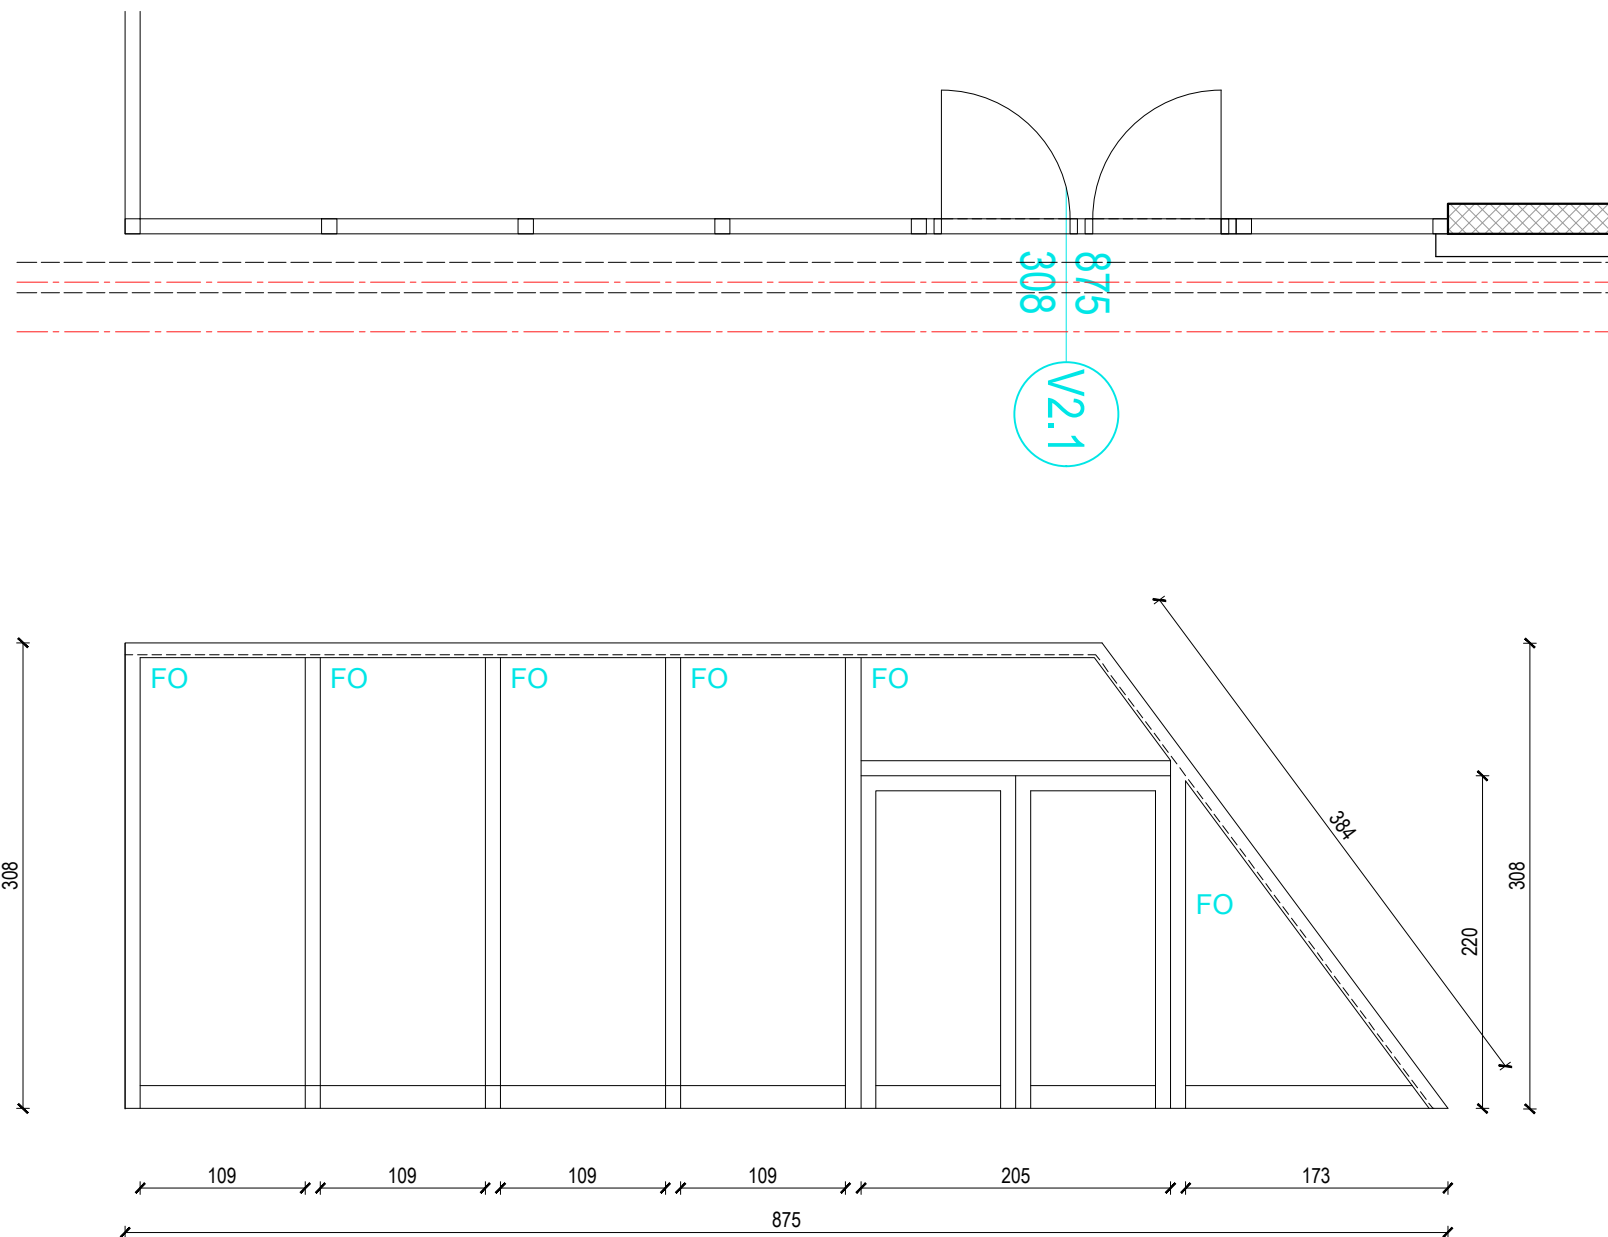

Nepravilna staklena stijena aluminijska sa dvokrilnim vratima  
dim. 875x308cm  
Evakuacijska vrata HRN EN 1125

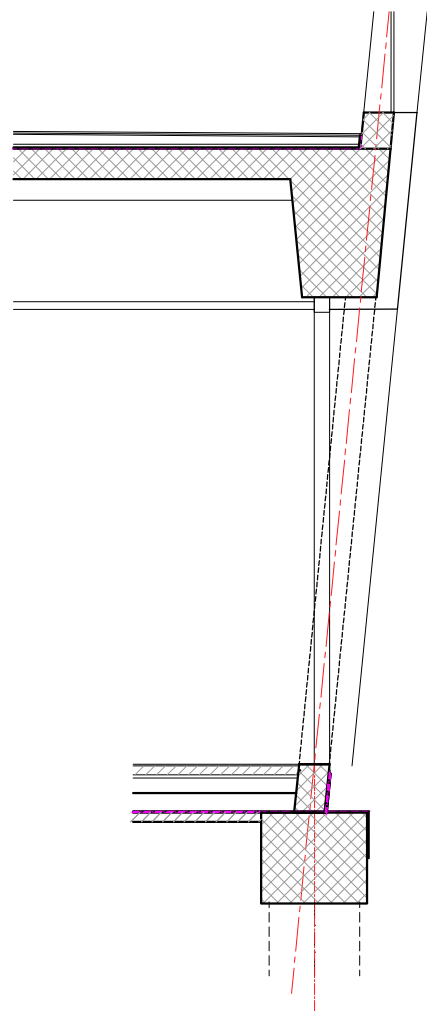

Sadržaj nacрта		SHEMA - STIJENA ALUMINIJSKA	
Br.pr.	54803/16-1	Mjerilo	1:50
		Broj lista V2.1.	